



工艺		总图	电气
设备		建筑	热力
外管		结构	暖通
环保		自控	给排水

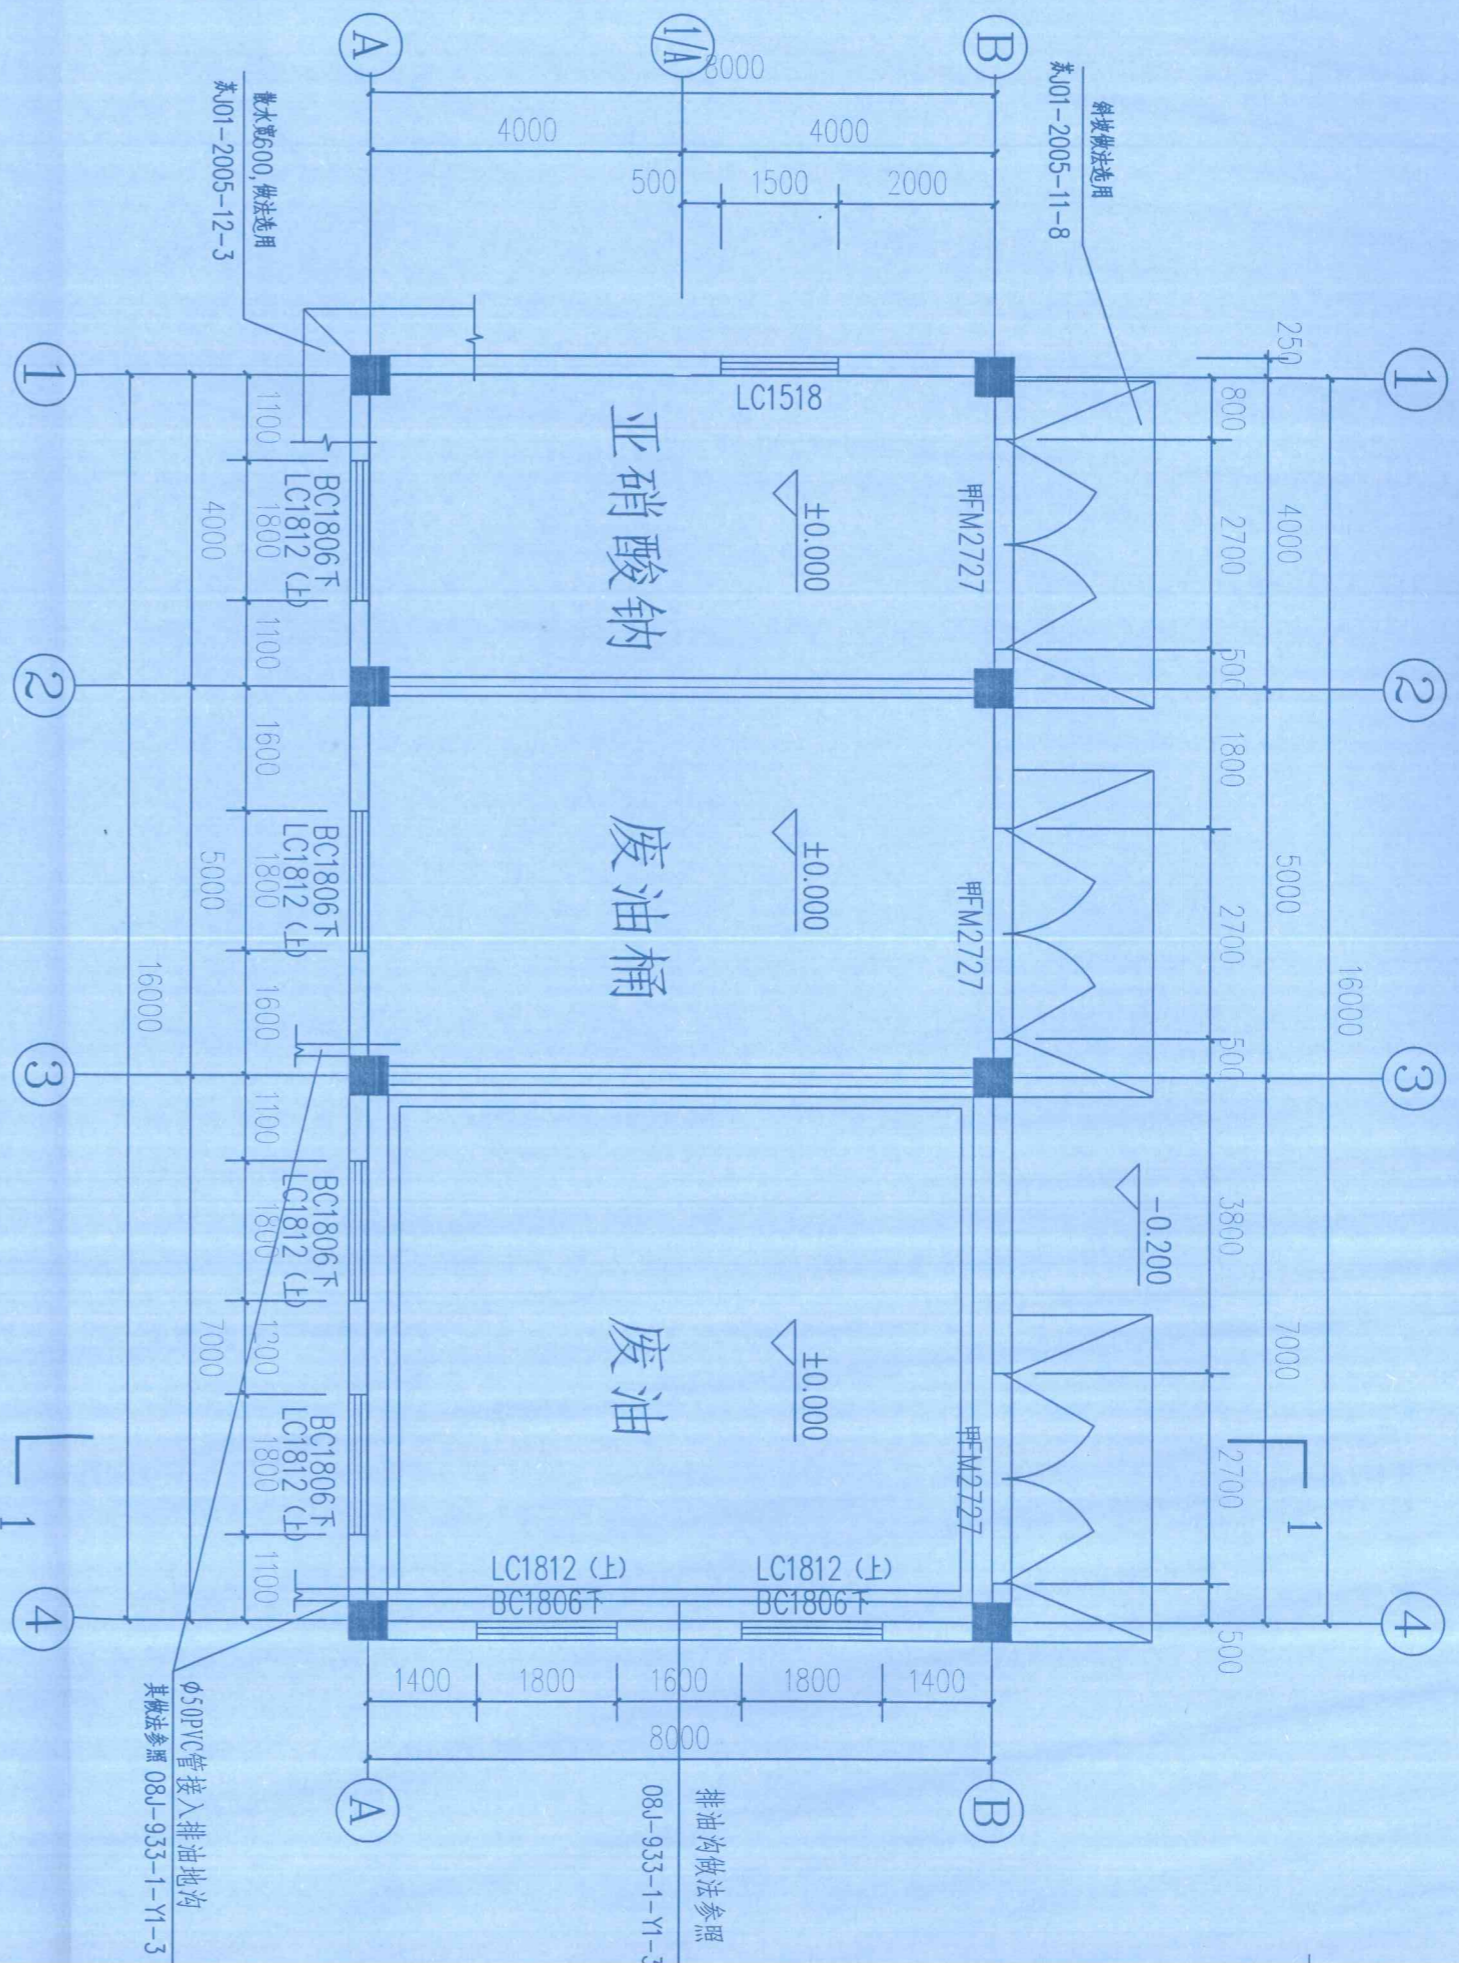

一层平面图 1:100

工程做法

名称	部位	做法名称	套用图集	备注
防潮层	墙身	防水砂浆防潮层	参见苏 J01-2005-1/1	
地面	库房地面	不发火水泥砂浆地坪	参见施工说明4.地面做法	
	管理用房地面	地砖地坪	参见苏 J01-2005-12/2	
踢脚	内墙面	水泥踢脚	参见苏 J01-2005-2/4	踢脚线高300.
	外墙面	涂料踢脚	参见苏 J01-2005-7/4	踢脚线高150.
外墙	外墙面	涂料墙面	参见苏 J01-2005-21/6	颜色同相邻建筑
		水泥勒脚	参见苏 J01-2005-21/6	1200高勒脚, 颜色同厂区相同建筑
		涂料墙面	参见苏 J01-2005-4/5	直接抹光
内墙	其余所有内墙面	涂料墙面	参见苏 J01-2005-4/5	
		水泥护角线	参见苏 J01-2005-28/5	
粉刷	门窗框边	水泥护角线	参见苏 J01-2005-28/5	
	屋面1	钢筋混凝土屋面	参见苏J/T18-2011(八)-10-W9	找坡用MLC轻质混凝土最薄处30厚
屋面	所有明露管	金属构件	参见苏 J01-2005-24/9	
		预埋木砖及木料	参见苏 J01-2005-23/9	
		与墙接触部位		
油漆		调和漆		
		水柏油二度		

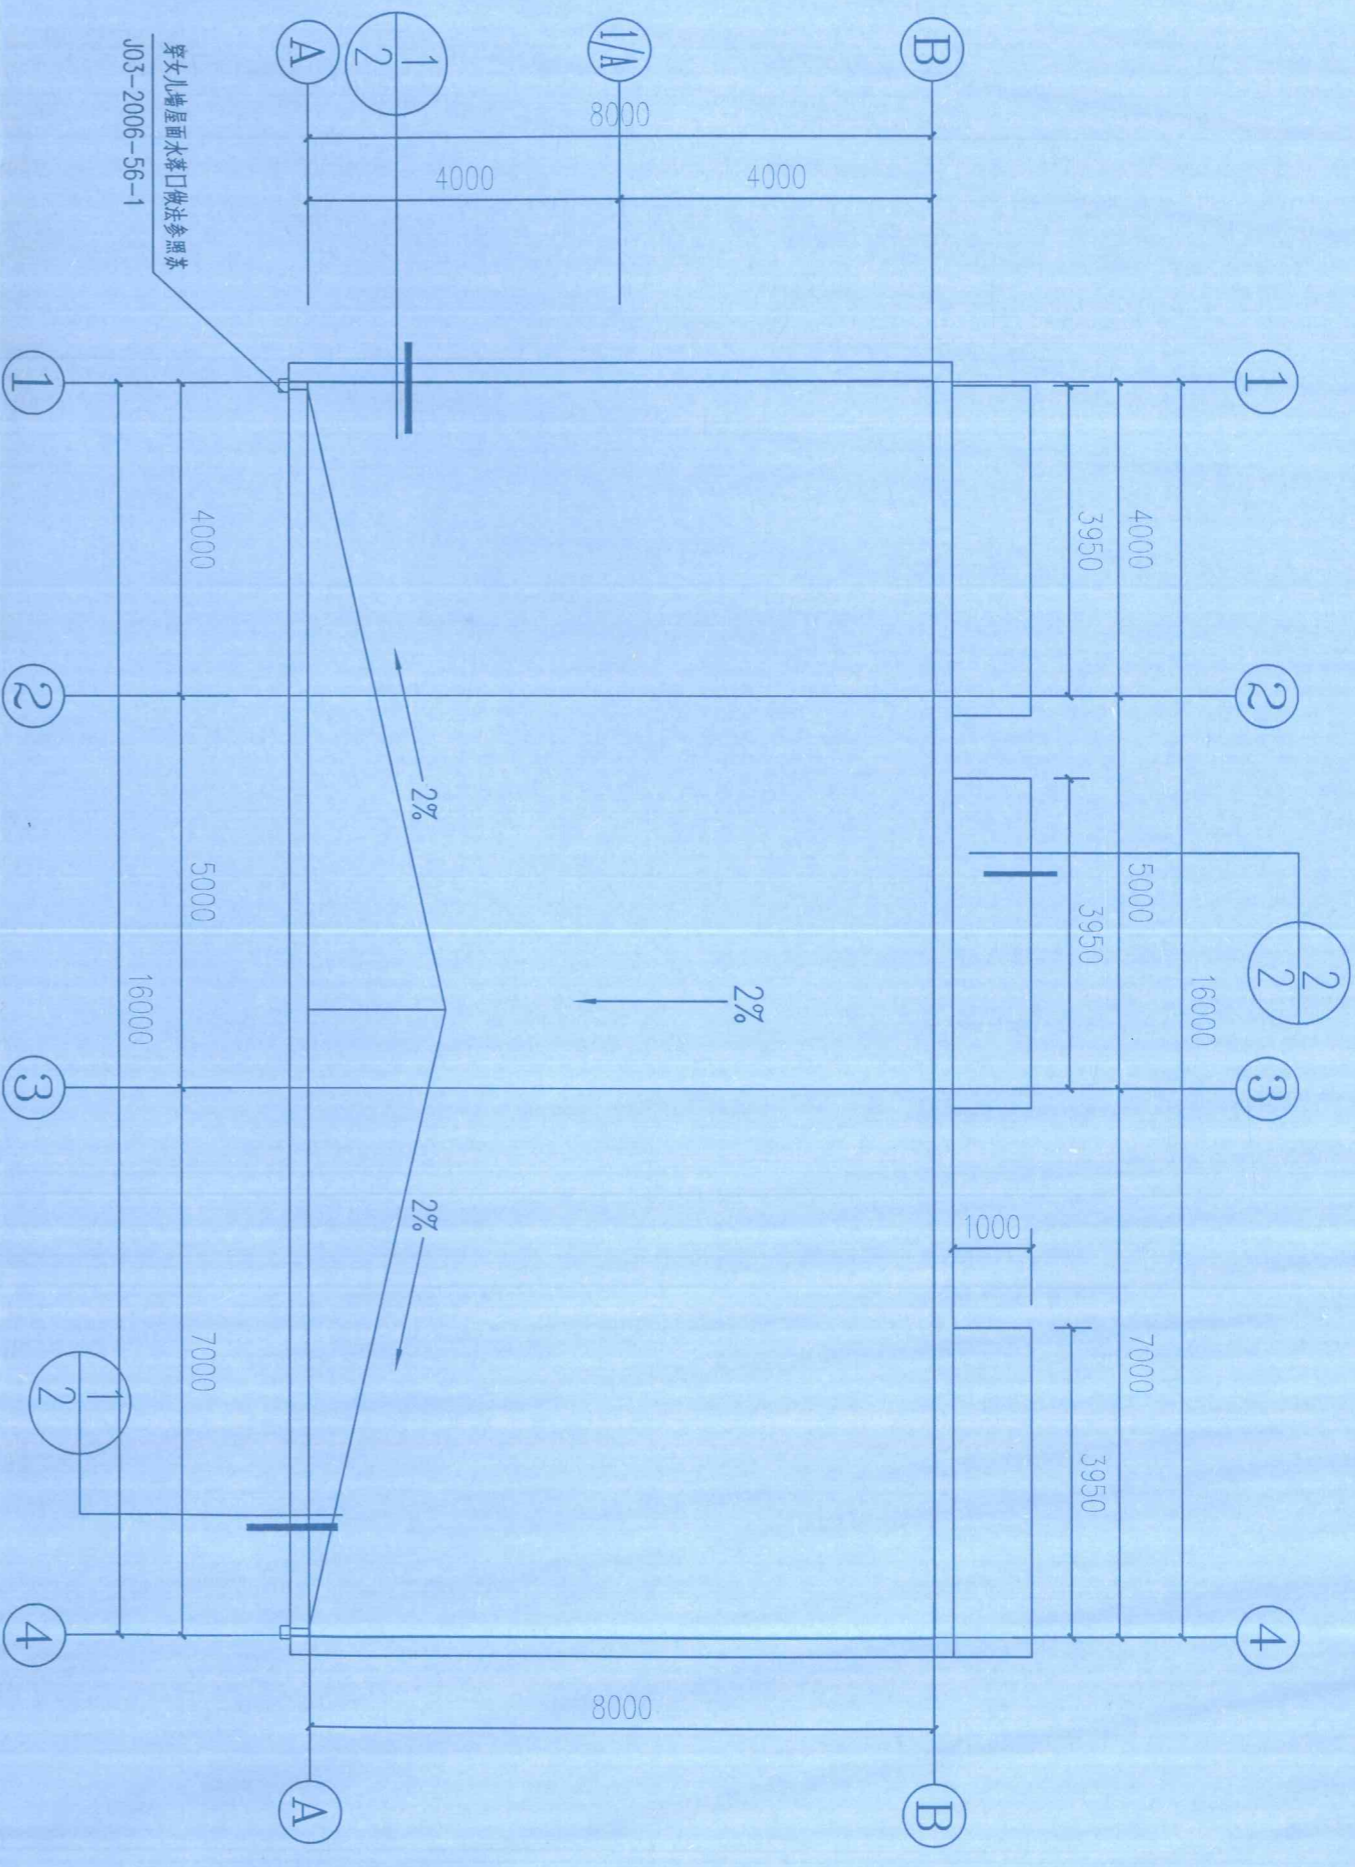

屋顶平面图 1:100

门窗表

号	洞口尺寸 (mm) 宽×高	数量	选用或参照图集	备注
-1	2700×2700	3	做法选用 03J609-9 1M01-2727	成品甲级防火门消防部门认可
12	1800×1200	6	做法选用 02J603-1-124-LTC90-12	
18	1500×1800	1	做法选用 02J603-1-124-LTC90-15	
06	1800×600	6	做法选用 05J624-1-7-1806	外侧加1.2×9×2.5钢板网

注：本文件版权归SOP0所有，除非得到SOP0书面授权，否则本文件的任何内容均不得复制或泄露给其他个人和团体或用于其他目的。
THIS DOCUMENT IS THE PROPERTY OF SOP0, NO PART OF THIS DOCUMENT SHALL BE REPRODUCED OR DISCLOSED TO OTHERS OR USED FOR ANY PURPOSE WHATSOEVER EXCEPT WITH THE PRIOR WRITTEN PERMISSION OF SOP0.

江苏省勘察设计出图专用章
江苏索普工程科技有限公司
资质证书编号 A232009899
江苏省住房和城乡建设厅监制(L)
有效期至二〇二〇年九月三十日

中华人民共和国一级注册建筑师
姓名：张辉庚
注册号：3200989-002
有效期：至2021年06月

		江苏索普工程科技有限公司 Jiangsu SOP0 Engineering Technology CO., LTD.	
设计人 DESIGNED	张威	2020.09.08	
校核人 CHECKED	邓子玲	2020.09.08	
审核人 REVIEW	张威	2020.09.08	
审定人 APPROVE			
专业负责人 DISCIPLINE			

平面图

2020 镇江 ZHENJIANG	主项名称 UNIT	江苏镇铁化工有限公司
设计阶段 PHASE	危化库一	
图号 DWG NO.	施工图	
版本 REV.	0	